


CORRIDOI E SCALE

DPR n. 503 del 24/07/1996

REQUISITI CORRIMANO CORRIDOI

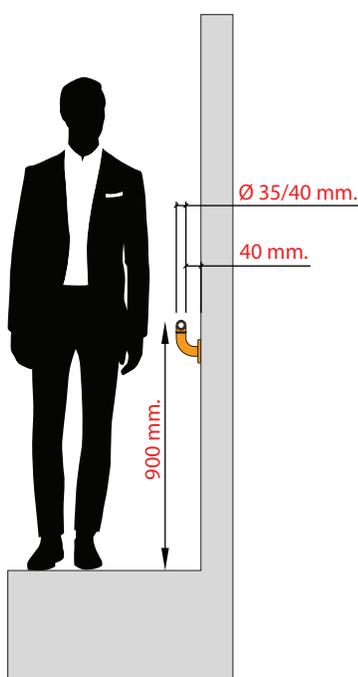


I corridoi o percorsi devono avere una larghezza minima di 1000 mm.

Il corrimano deve essere facilmente afferrabile con un diametro che va dai 35 ai 40 mm.

Fra il corrimano e la parete è necessario prevedere una distanza di almeno 40 mm., inoltre deve essere posizionato ad un'altezza di 900 mm. filo alto dello stesso.

Le mensole di sostegno devono essere fissate nella parte inferiore del corrimano così da permettere un agevole scorrimento (vedi immagine a lato).

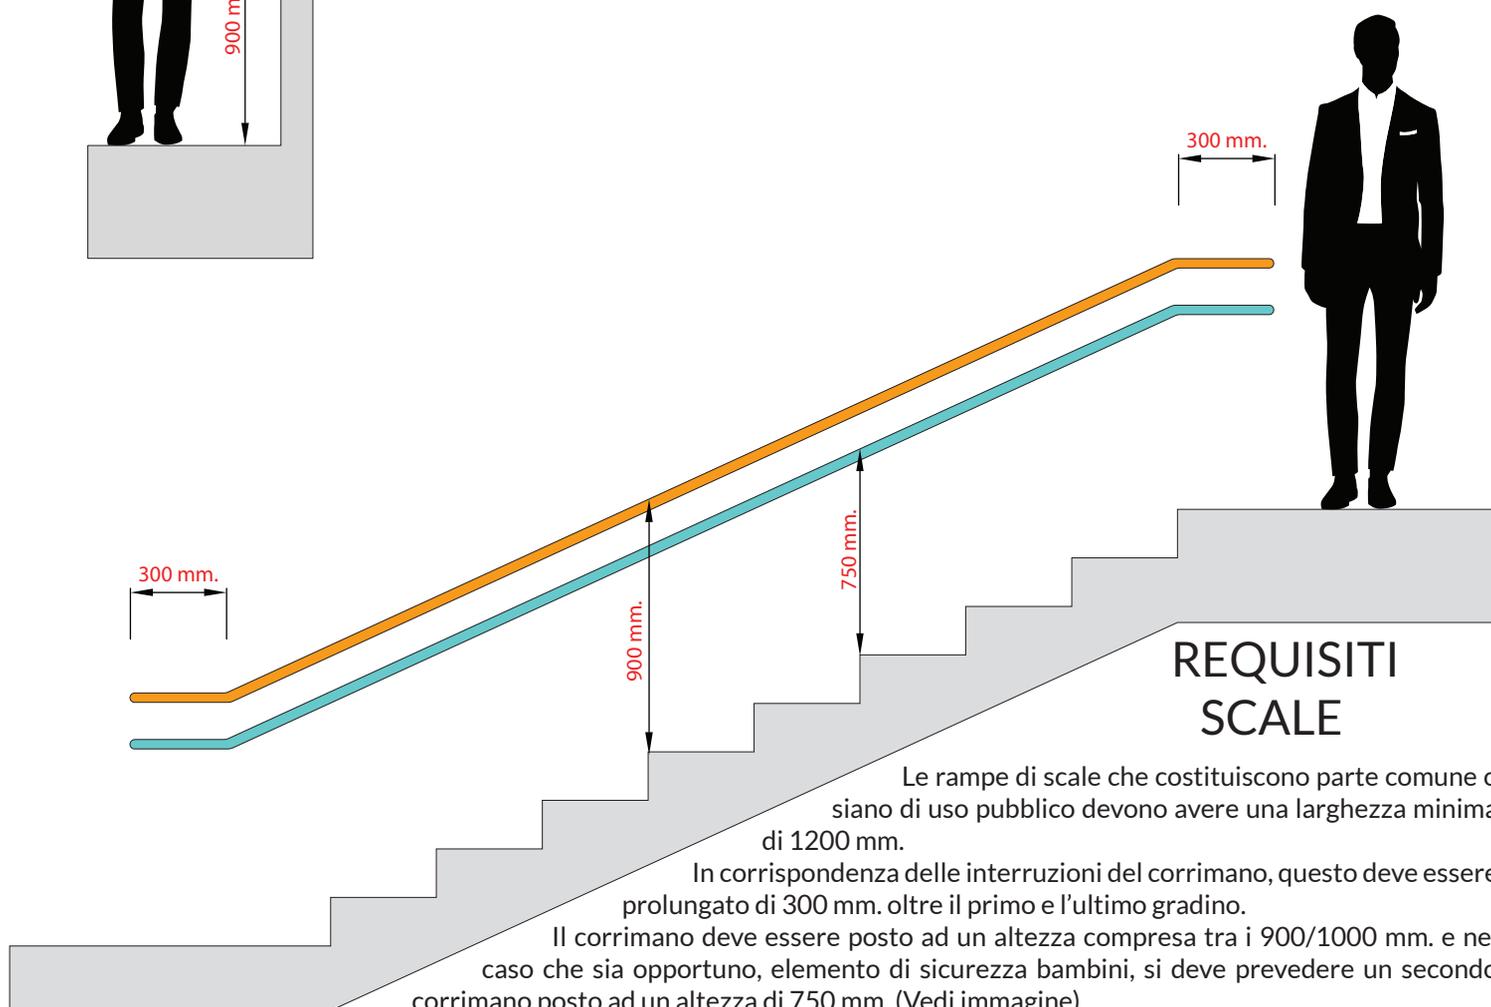

REQUISITI SCALE

Le rampe di scale che costituiscono parte comune o siano di uso pubblico devono avere una larghezza minima di 1200 mm.

In corrispondenza delle interruzioni del corrimano, questo deve essere prolungato di 300 mm. oltre il primo e l'ultimo gradino.

Il corrimano deve essere posto ad un'altezza compresa tra i 900/1000 mm. e nel caso che sia opportuno, elemento di sicurezza bambini, si deve prevedere un secondo corrimano posto ad un'altezza di 750 mm. (Vedi immagine)